Markus Güdel
Wiggwil 6b
Postfach 41
5637 Beinwil
056 668 27 51
data@dendrodata.ch

Dendrodata

Werkhof Kaiseraugst
Grünanlagen
Güggeregge 1
CH-4303 Kaiseraugst

Telefon 061 811 26 06
Fax 061 816 90 55
werkhof@kaiseraugst.ch
www.kaiseraugst.ch

GEMEINDE KAISERAUGST AG

60 Friedhofstrasse / Friedhof

Friedhofgrün

Fläche: 4'987.06 m2 Anlageflächе: 4'987.14 m2

N

Datum / Bearbeitung:
5. Februar 2013

Revidiert / Bearbeitung:
20. März 2014 (1)

Projektleitung:
Roman Turtschi, Teamleiter

Anlage Typ / Plan Nr.:
Grünflächen und Strassenbegleitgrün
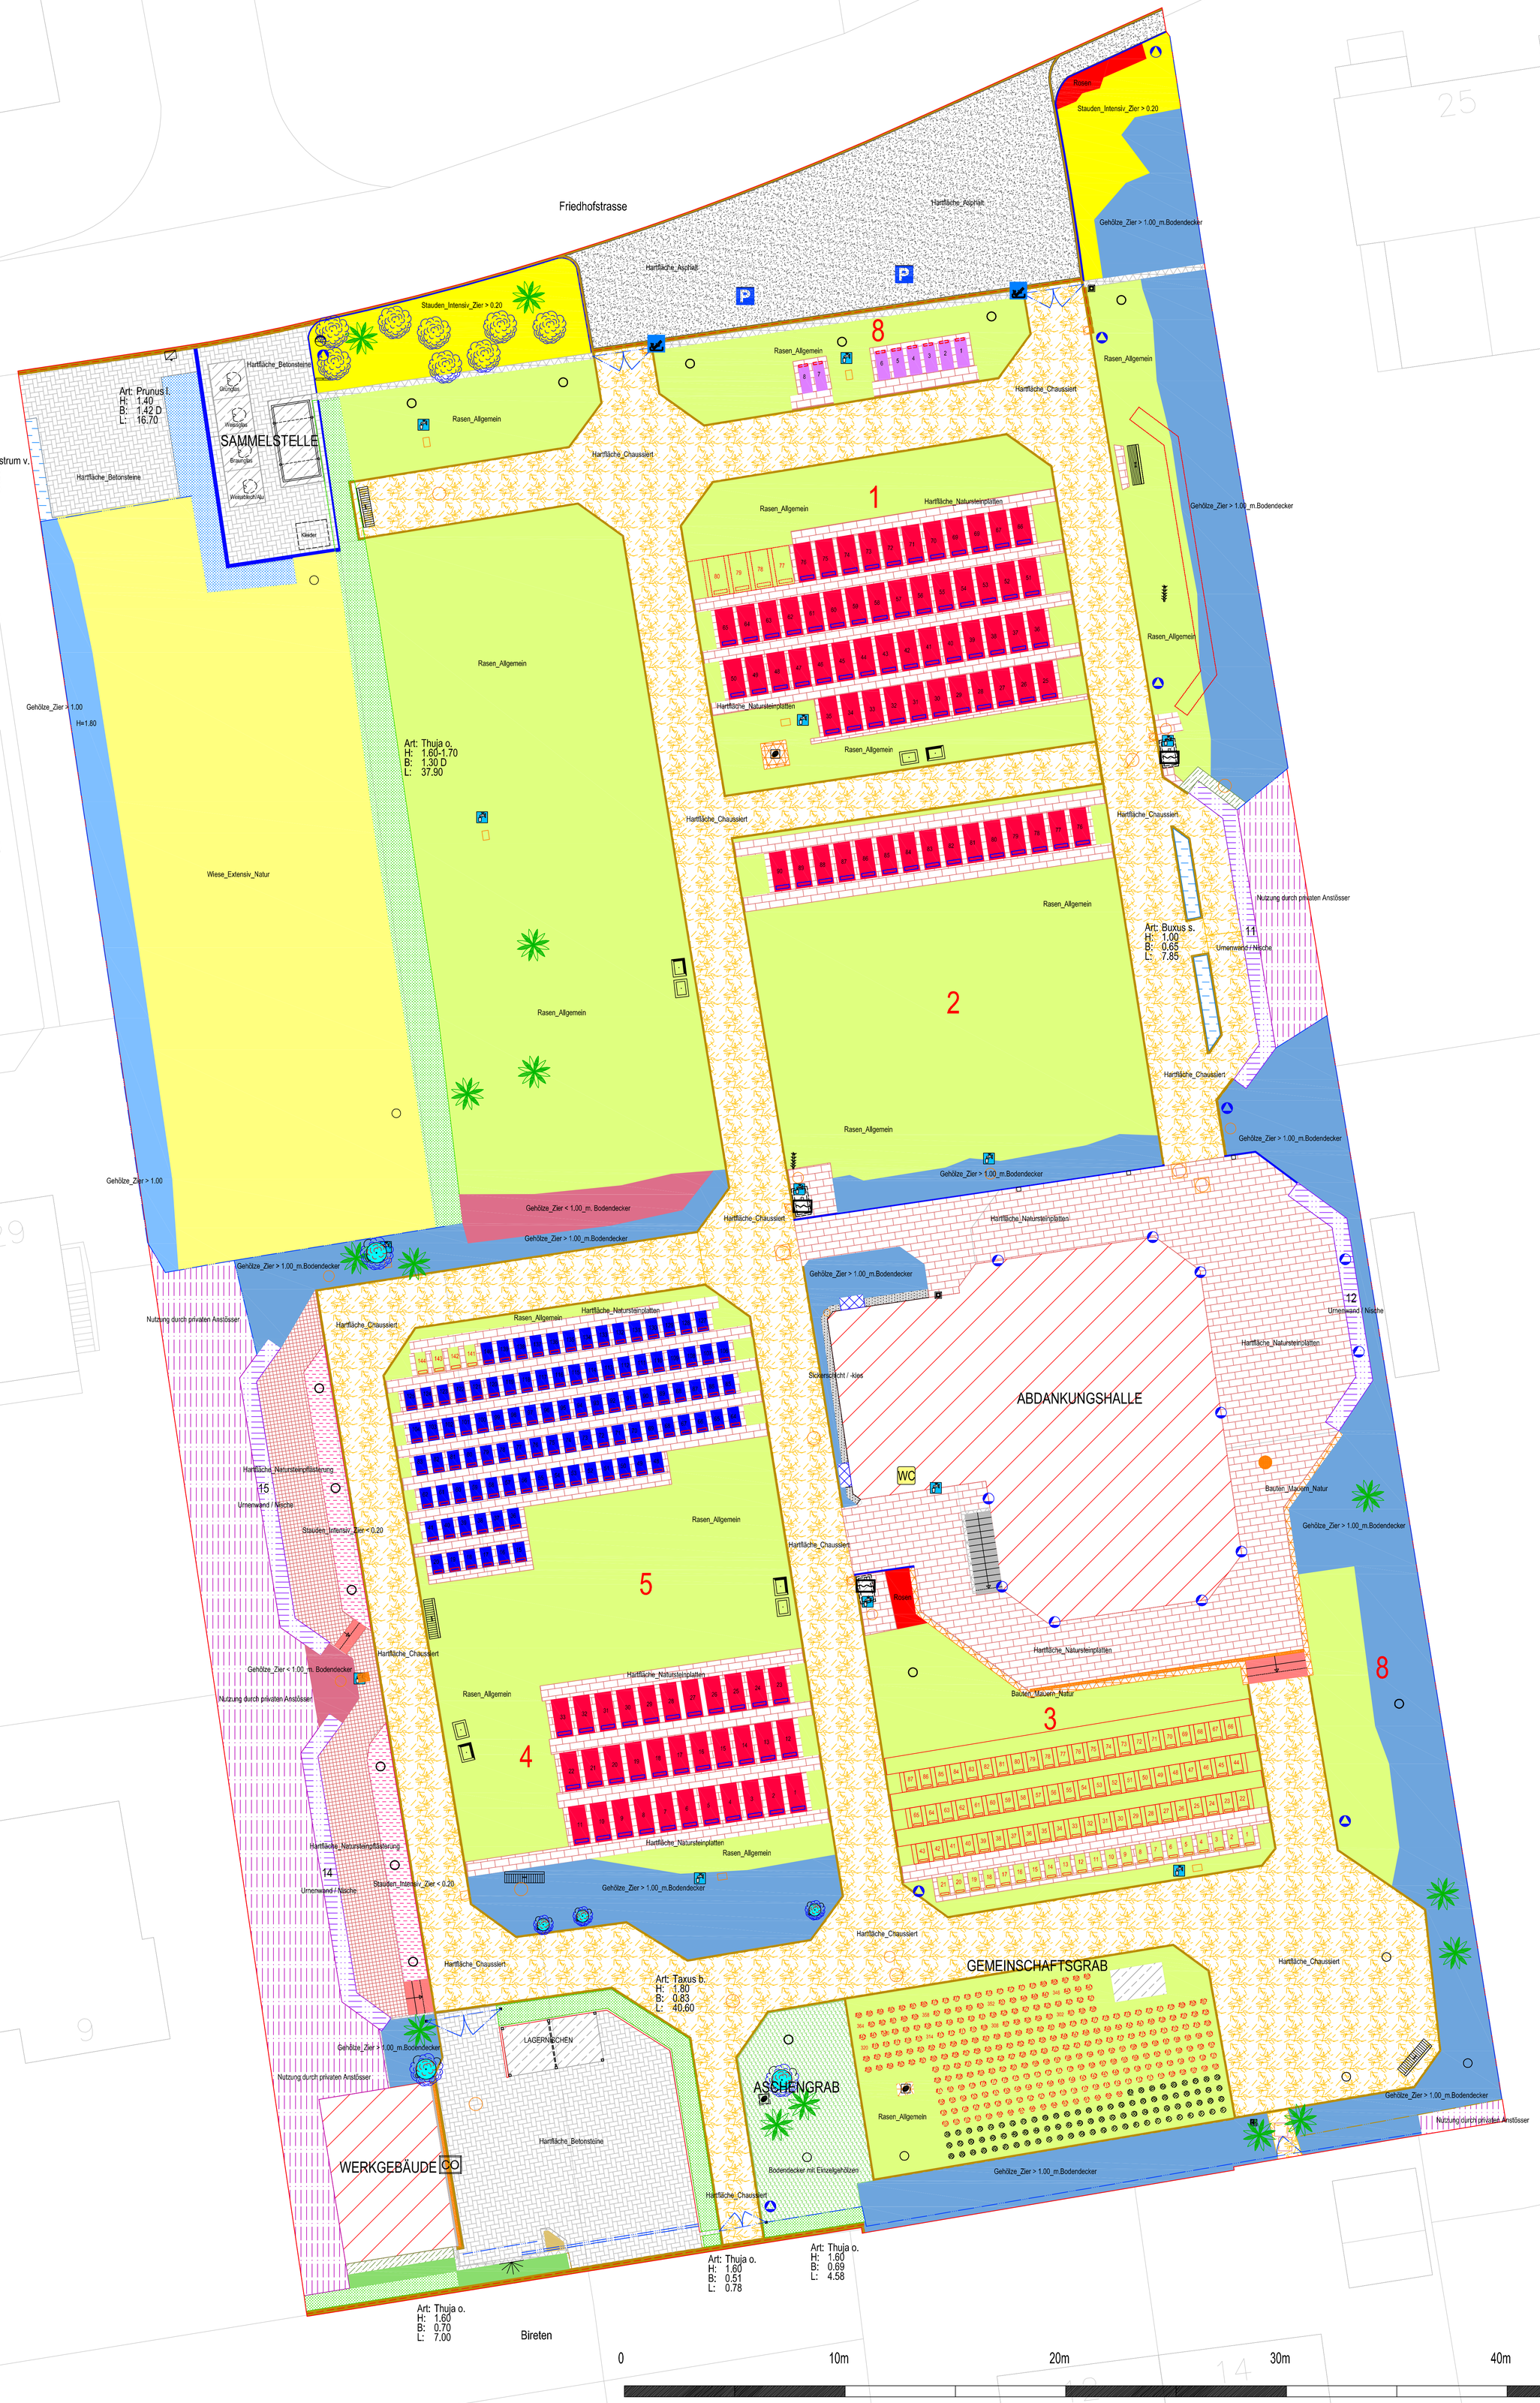
Dateiname:
friedhofstrasse - friedhof (datum)